


Agenzia del Territorio
CATASTO FABBRICATI
Ufficio Provinciale di
Milano

Dichiarazione protocollo n. _____ del _____
Planimetria di u.i.u. in Comune di Usmate Velate
Via Wolfgang Amadeus Mozart civ. 17

Identificativi Catastali:
Sezione:
Foglio: 17
Particella: 402
Subalterno: 3

Compilata da:
Urio Alessandra
Iscritto all'albo:
Architetti
Prov. Monza E Brianza N. 1316

cheda n. 1 Scala 1:200

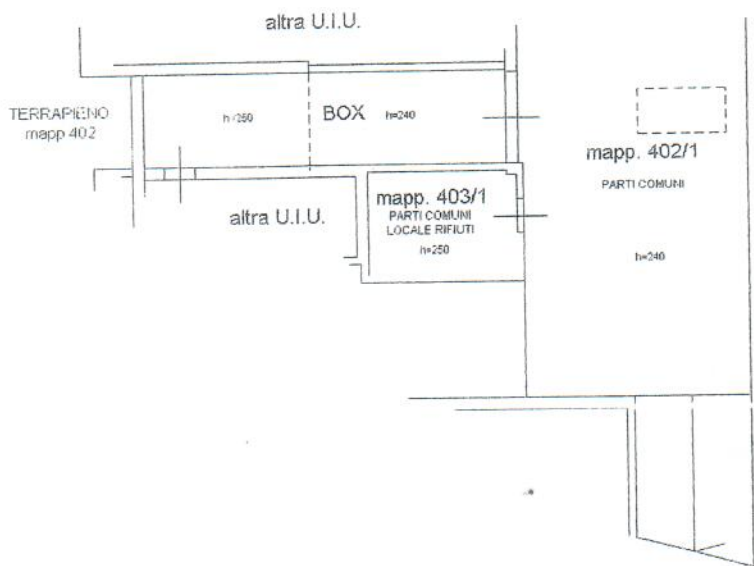

PIANO INTERRATO

Urio Alessandra

NORD

