


**Agenzia delle Entrate**  
**CATASTO FABBRICATI**  
 Ufficio Provinciale di  
 Milano

Dichiarazione protocollo n. _____ del _____	
Planimetria di u.i.u. in Comune di Monza	
Pitagora	civ. 4
Identificativi Catastali:	Compilata da: Puliafite Antonino
Sezione:	Iscritto all'albo: Geometri
Foglio: 81	Prov. Milano
Particella: 7	N. 10234
Subalterno: 701	

Scheda n. 1      Scala 1:200

### PIANO TERRA

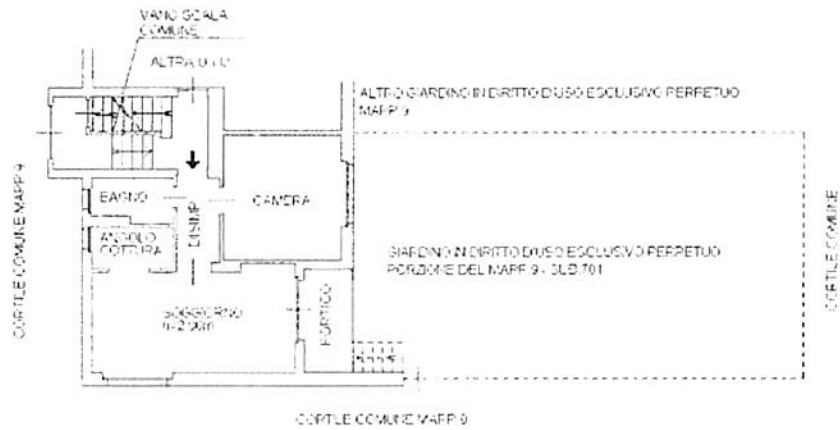

### PIANO PRIMO INTERRATO

